


Penne d'Agenais village

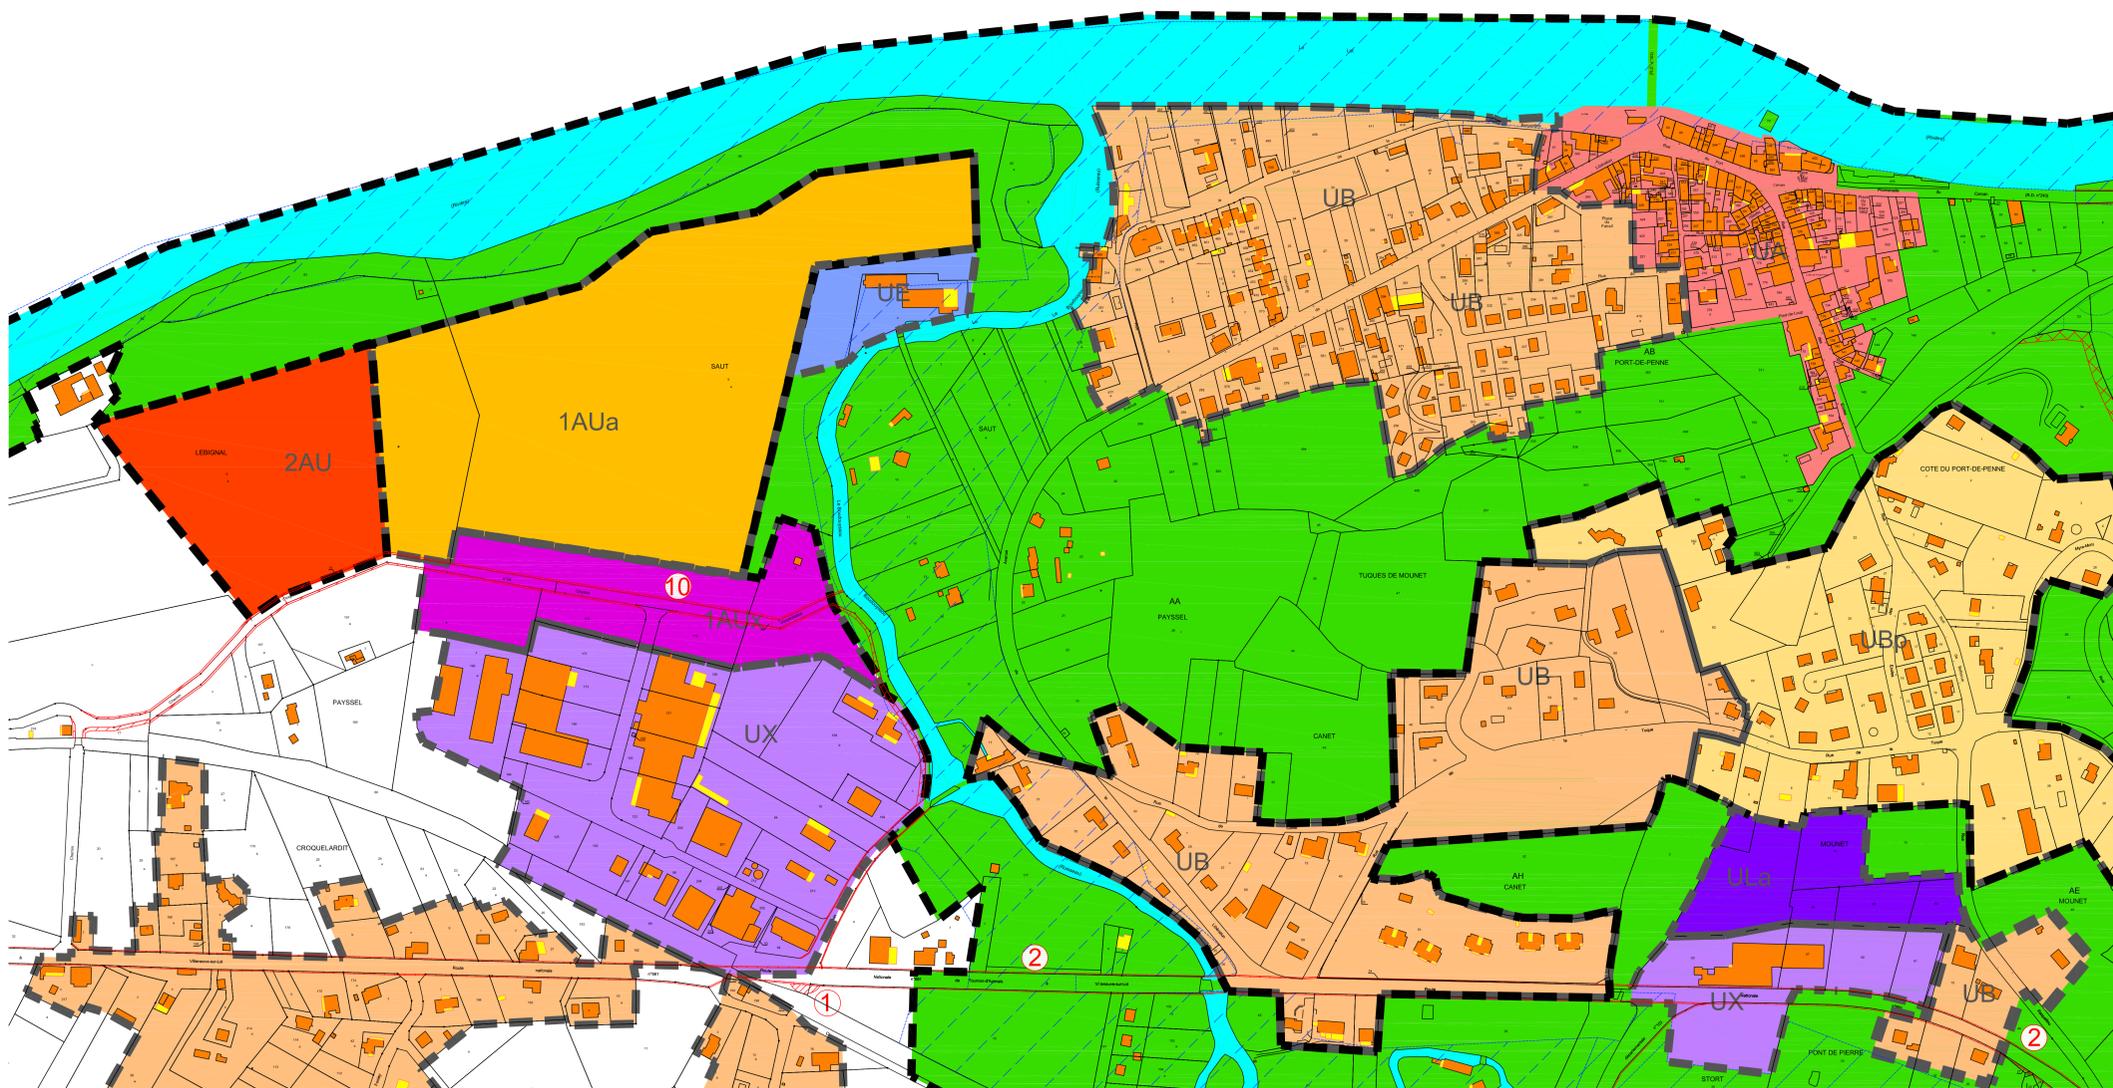

Penne d'Agenais port

DEPARTEMENT DU LOT ET GARONNE
Commune de Penne d'Agenais

PLAN LOCAL D'URBANISME COMMUNAL

Plèce n° 5 : Plan de zonage
Document issu de la procédure de concertation

Approuvé le :
 Arrêté le :

Version : Mars 2017
 Echelle : 1:2000 ems
 Réalisé par : L.S.C.
 N° Affaires : UPSE 11077

G2C territoires
 G2C Environnement
 26, Chemin de Fontvèze
 31200 TOULOUSE
 Tél. 05 61 70 30 70 Fax: 05 61 70 30 59
 e-mail: toulouse@territoires.g2c.fr

allépro
 allépro
 @territoires.allépro.com

- UA Centre ancien
- UA_p Secteur du centre ancien sensible aux glissements de terrain
- UB Extension pavillonnaire du XXe siècle
- UB_p Secteur pavillonnaire sensible aux glissements de terrain
- UX Zone à vocation d'activités
- UL_a Zone à vocation d'activités sportives et de loisirs
- UL_b Zone à vocation d'activités sportives et de loisirs, permettant la réalisation d'une résidence pour personnes âgées
- UE Zone à vocation d'équipements
- 1AU_a Zone destinée à être ouverte à l'urbanisation à dominante d'habitat à court terme au Saut
- 1AU_b Zone destinée à être ouverte à l'urbanisation à dominante d'habitat à court terme aux Allemans
- 2AU Zone destinée à être ouverte à l'urbanisation à dominante d'habitat long terme
- 1AU_x Zone destinée à être ouverte à l'urbanisation à dominante d'activités
- A Zone agricole à préserver
- AI Secteur agricole à vocation d'hébergement touristique
- Ah Secteur d'habitat groupé pouvant faire l'objet d'une légère densification
- N Zone à dominante naturelle
- NI Secteur naturel à vocation d'hébergement touristique
- Np Secteur naturel protégé reprenant les périmètres Natura 2000

Tableau des emplacements réservés

N°	Désignation des opérations	Bénéficiaire
1 -	Création d'un carrefour à l'intersection de la RD 661 et du Chemin de Paysseil	Commune
2 -	Elargissement bilatéral de la RD661 d'un mètre	Département
3 -	Elargissement bilatéral de la RD103 d'un mètre	Département
4 -	Elargissement bilatéral de la RD159 d'un mètre	Département
5 -	Elargissement bilatéral de la RD243 d'un mètre	Département
6 -	Elargissement bilatéral de la RD246 d'un mètre	Département
7 -	Elargissement bilatéral de la RD229 d'un mètre	Département
8 -	Aménagement d'équipements sportifs dans le cadre de l'extension du collège	Commune
9 -	Création d'un chemin piétonnier entre le bourg et le quartier du Port	Commune
10-	Elargissement bilatéral du chemin d'exploitation à dix mètres	Commune

- EBC
- Emplacements réservés
- Bâtiments pouvant changer de destination
- PPRI