DEPARTEMENT DE LOT-ET-GARONNE

COMMUNE DE FRESPECH

PLAN LOCAL D'URBANISME

PLAN DU RESEAU D'ADDUCTION D'EAU POTABLE ET LOCALISATION DES HYDRANTS

ECHELLE : 1/7 500

PRESCRIPTION DU PLU : le 9 décembre 2011 DEBAT SUR LE PADD : le 28 juillet 2014 ARRET DU PLU : le 3 septembre 2015 ENQUETE PUBLIQUE : du 3 juin 2016 au 4 juillet 2016 APPROBATION DU PLU :	**6.1**

Bureau d'études UrbaDoc
Chef de projet : Etienne BADIANE
56, Avenue des Minimes
31200 TOULOUSE
05.34.42.02.91
contact@be-urbadoc.fr

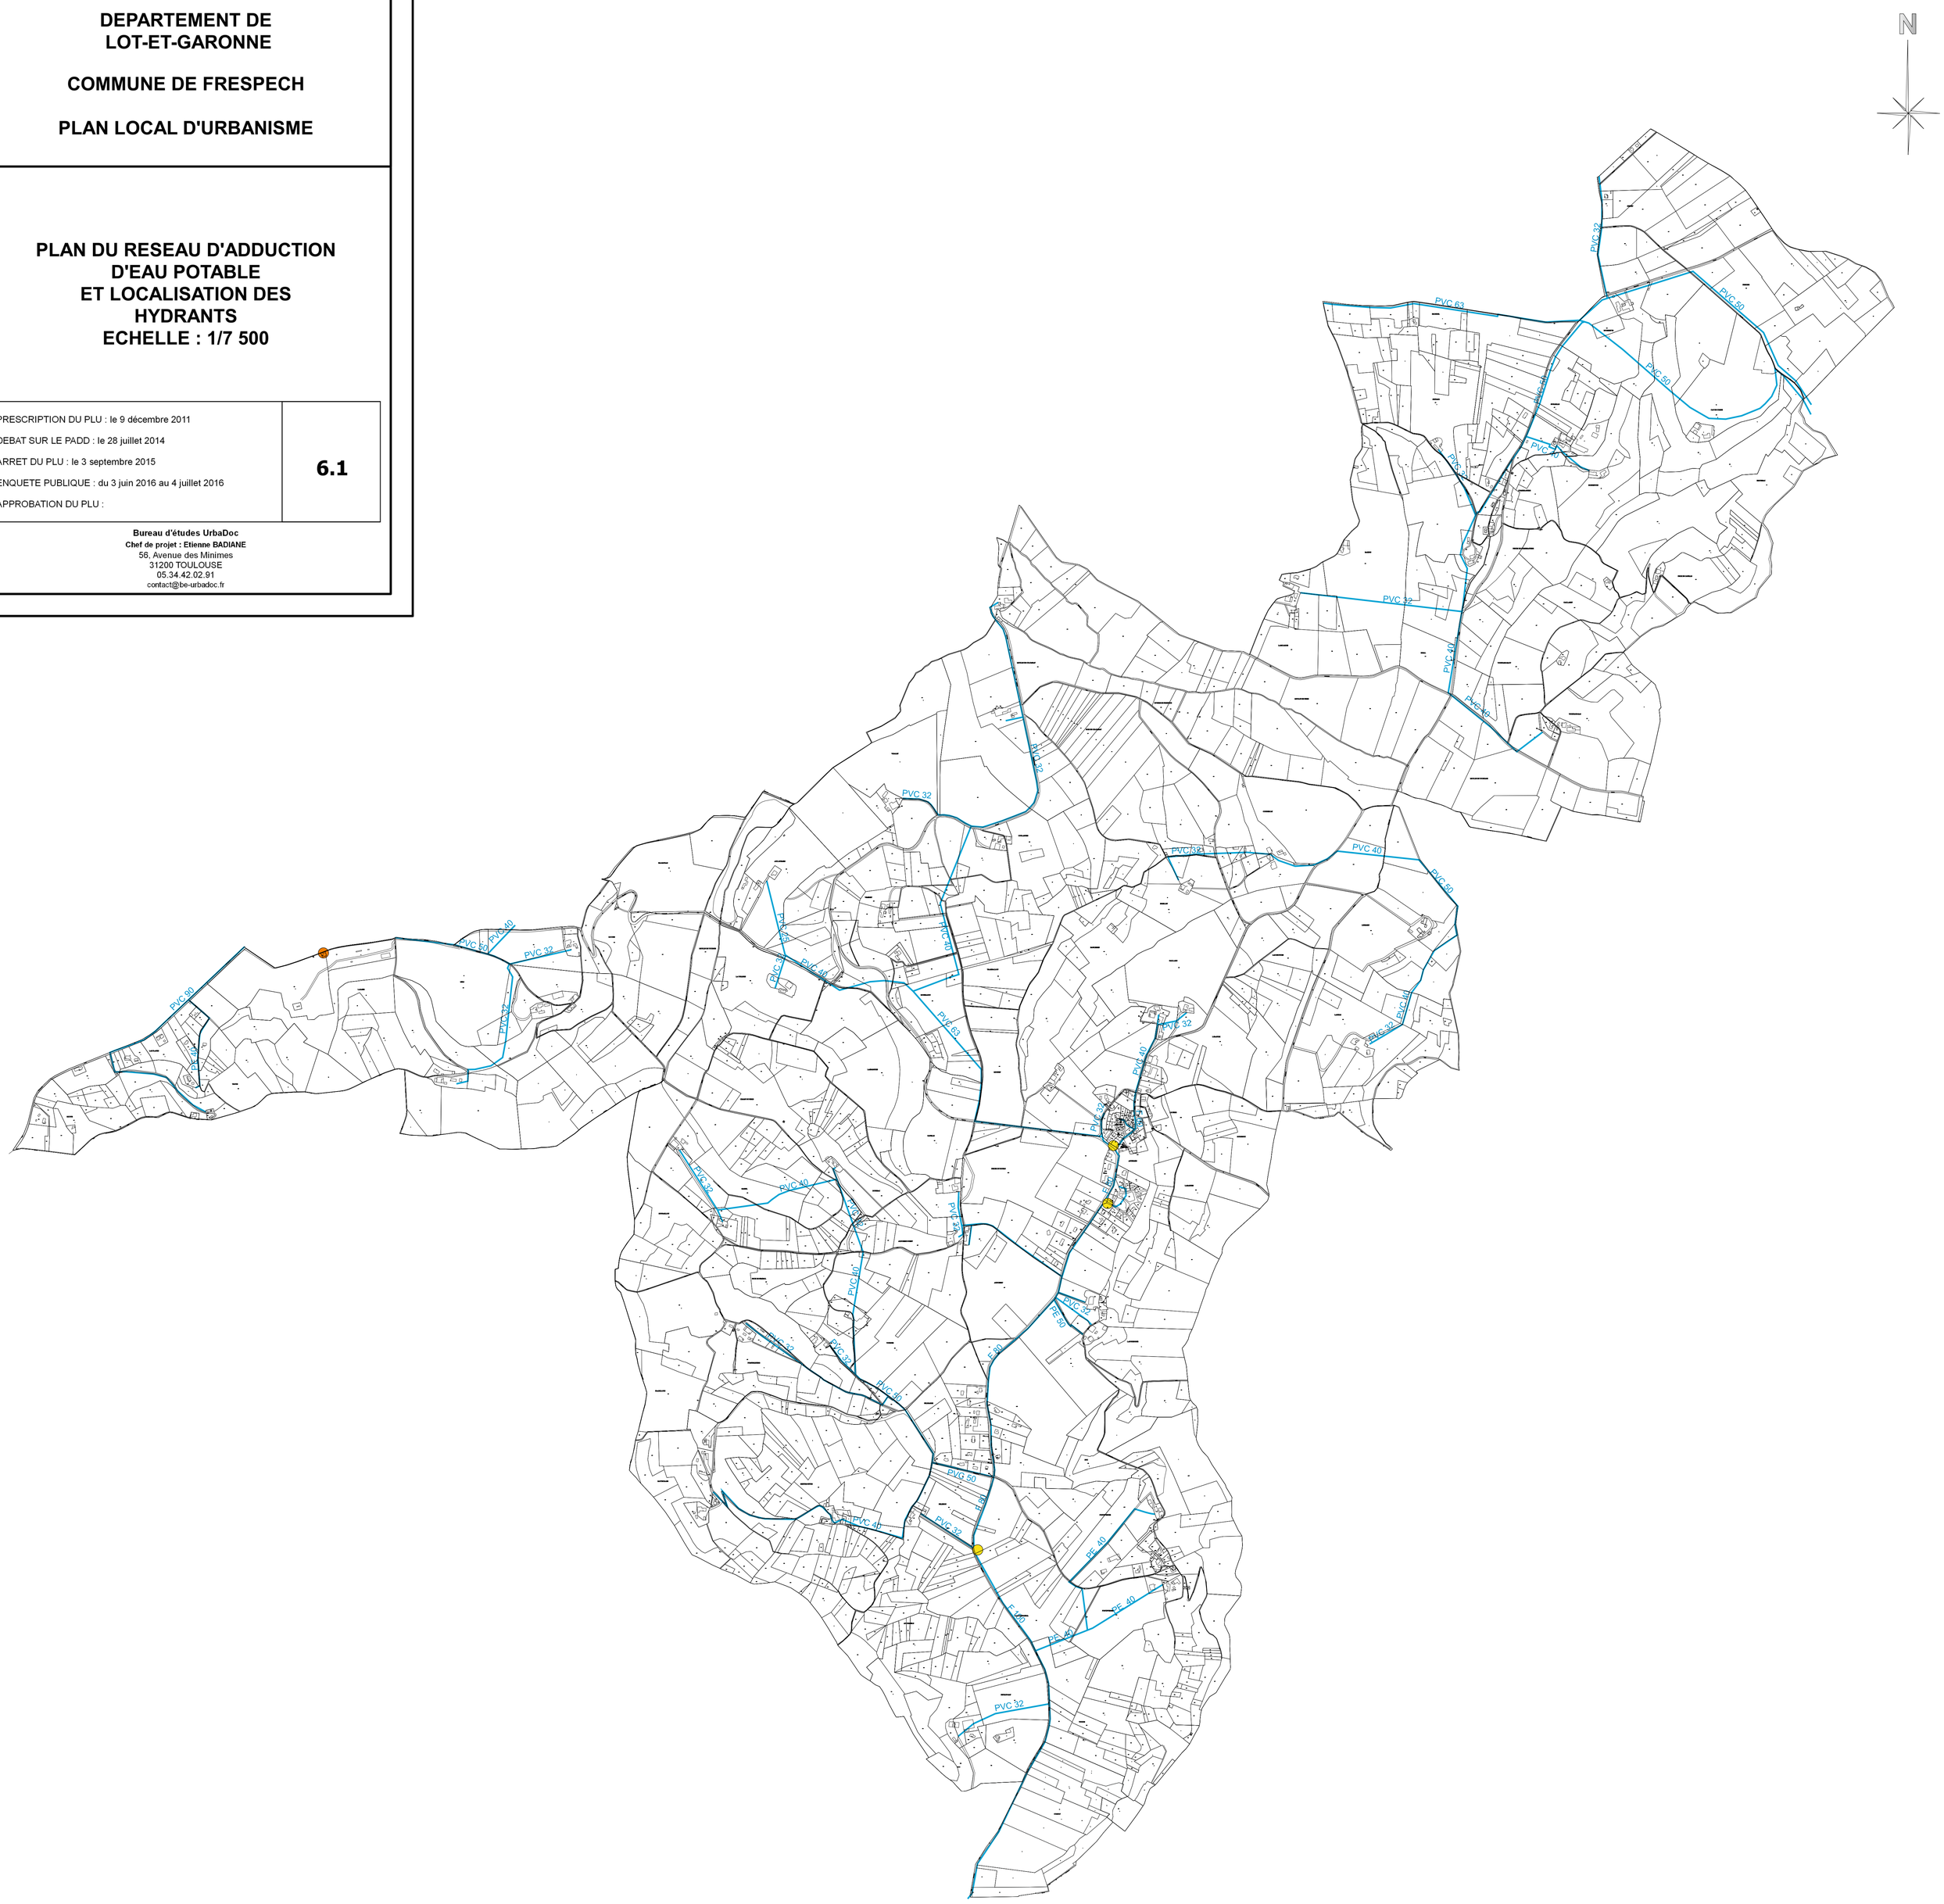

Légende

- Conduite AEP
- Poteau incendie
- Château d'eau

URBADOC